


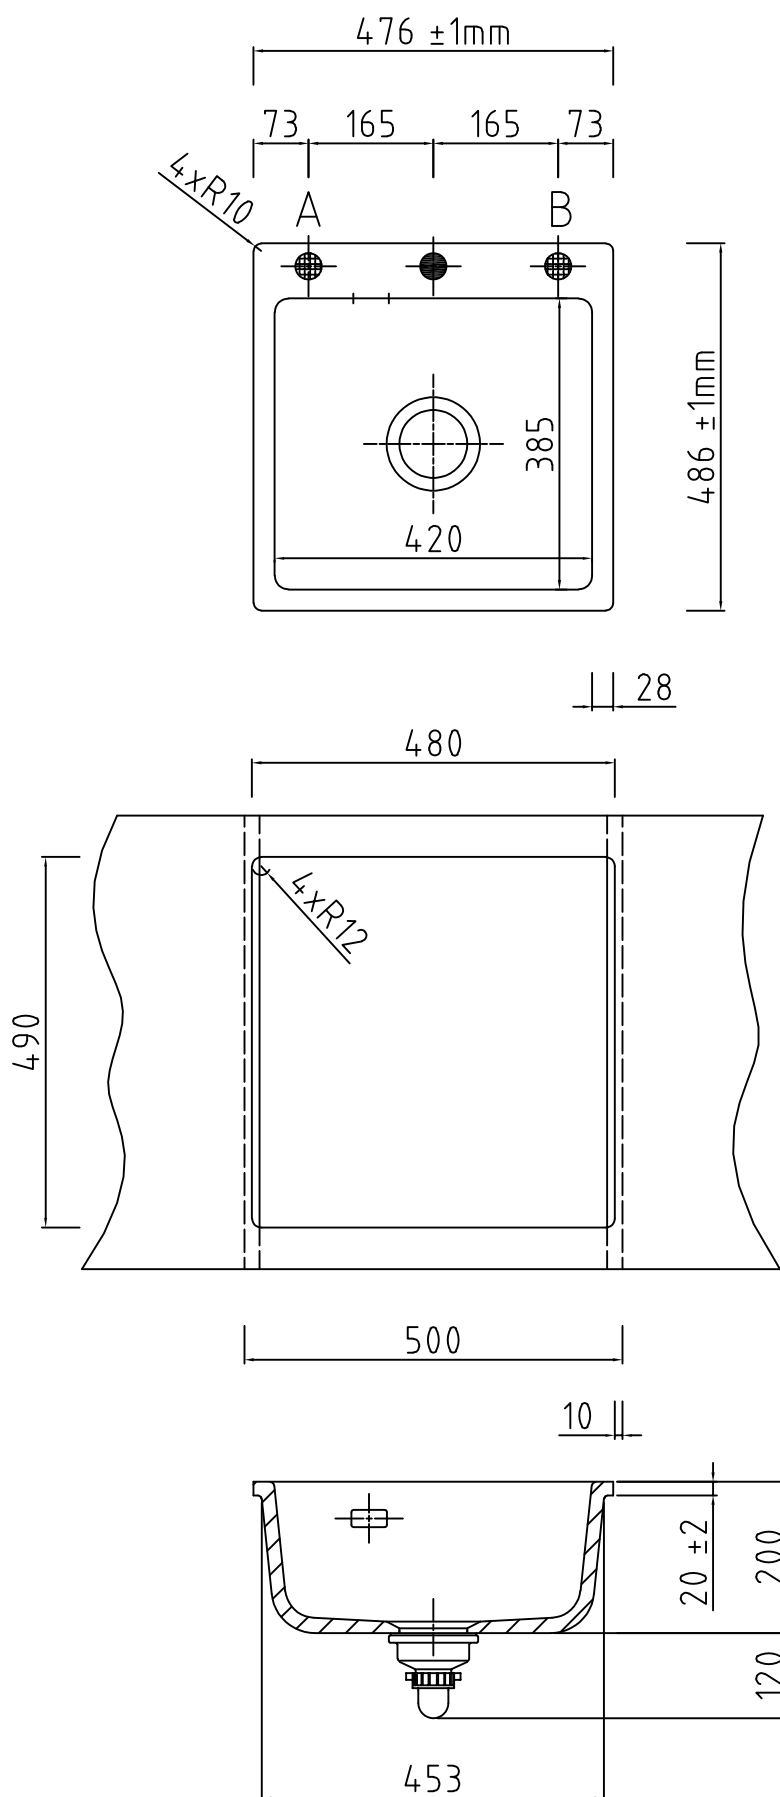

● Armaturbohrung vorhanden. Keine Sollbruchstellen.
Bohrungen nach individueller Anordnung
(● Pos. A und B, siehe Zeichnung).

Achtung:

Im Ausschnitt muss an der oberen Kante eine
Fase von $2\text{mm} \times 45^\circ$ angebracht werden.

Falztiefe: 23-25mm, Falzbreite: 7-8mm