


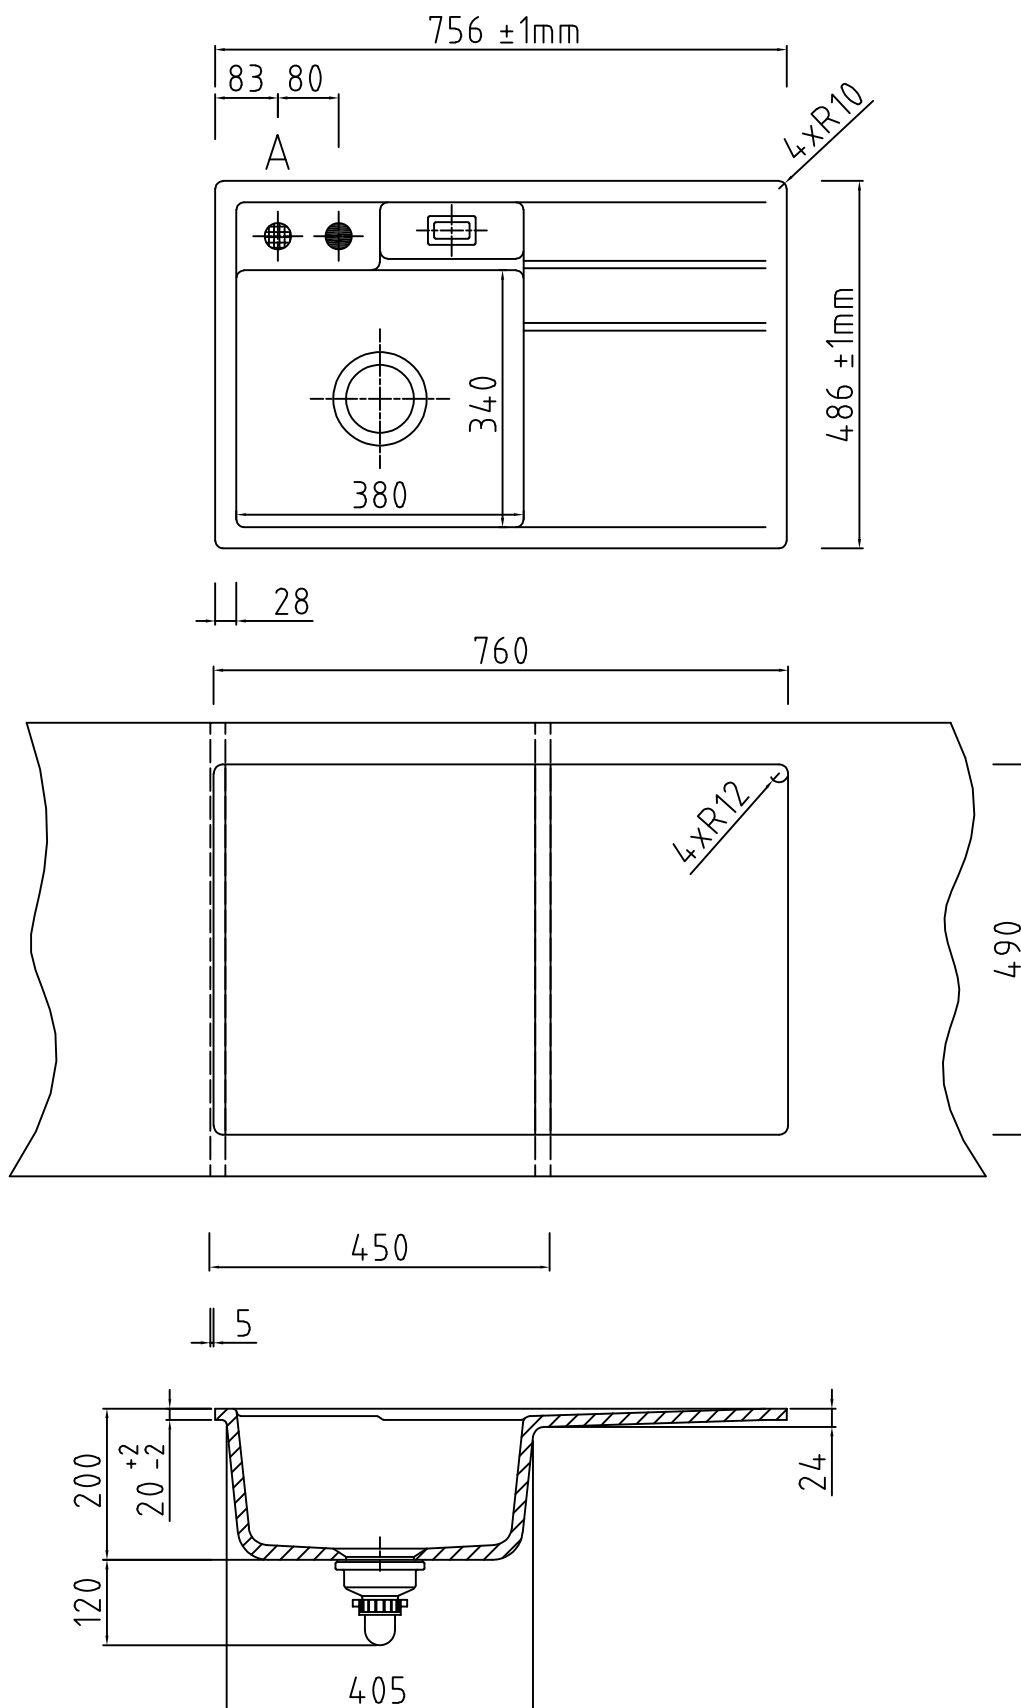

● Armaturbohrung vorhanden. Keine Sollbruchstellen. Bohrungen nach individueller Anordnung (● Pos. A siehe Zeichnung). Durchmesser ca. 35mm.

Achtung: Arbeitsplattenstärke min. 30mm!
Im Ausschnitt muss an der oberen Kante eine
Fase von 2mm x 45° angebracht werden.
Falztiefe: 25mm, Falzbreite: 8mm