


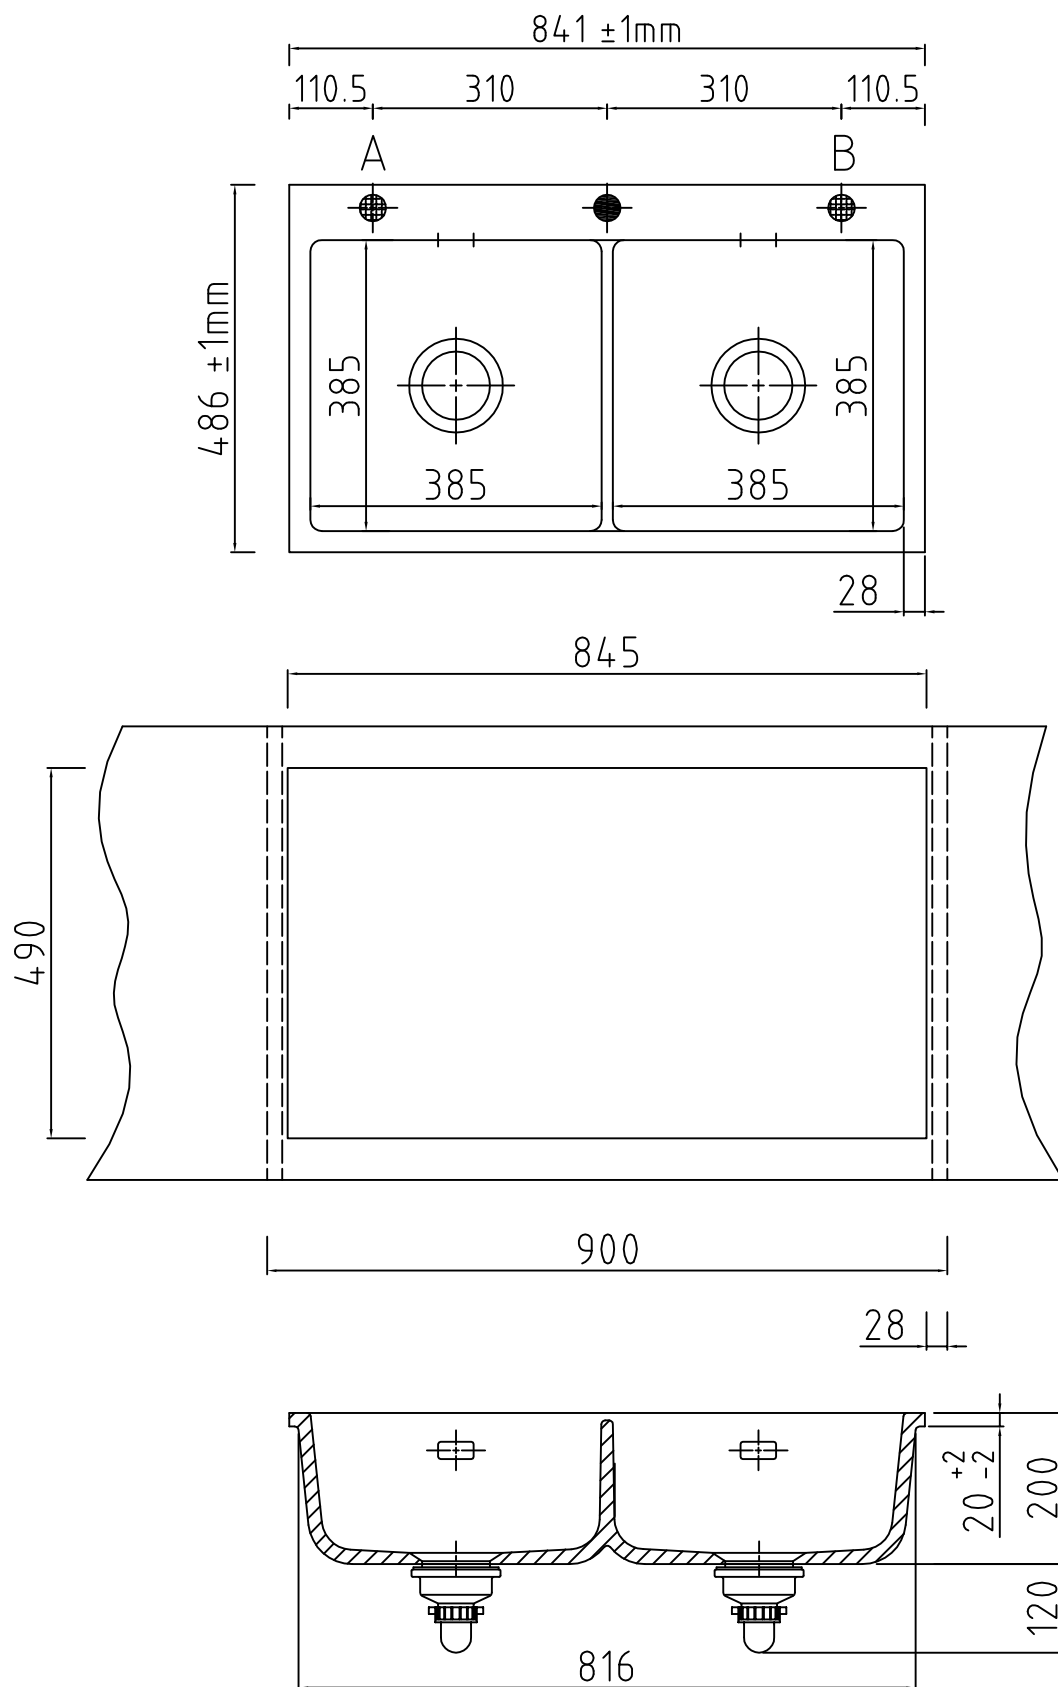

● Armaturbohrung vorhanden. Keine Sollbruchstellen. Bohrungen nach individueller Anordnung (● Pos. A und B, siehe Zeichnung).

Achtung: Arbeitsplattenstärke min. 30mm!
Im Ausschnitt muss an der oberen Kante eine Fasse von $2\text{mm} \times 45^\circ$ angebracht werden.
Falztiefe: 25mm, Falzbreite: 8mm