


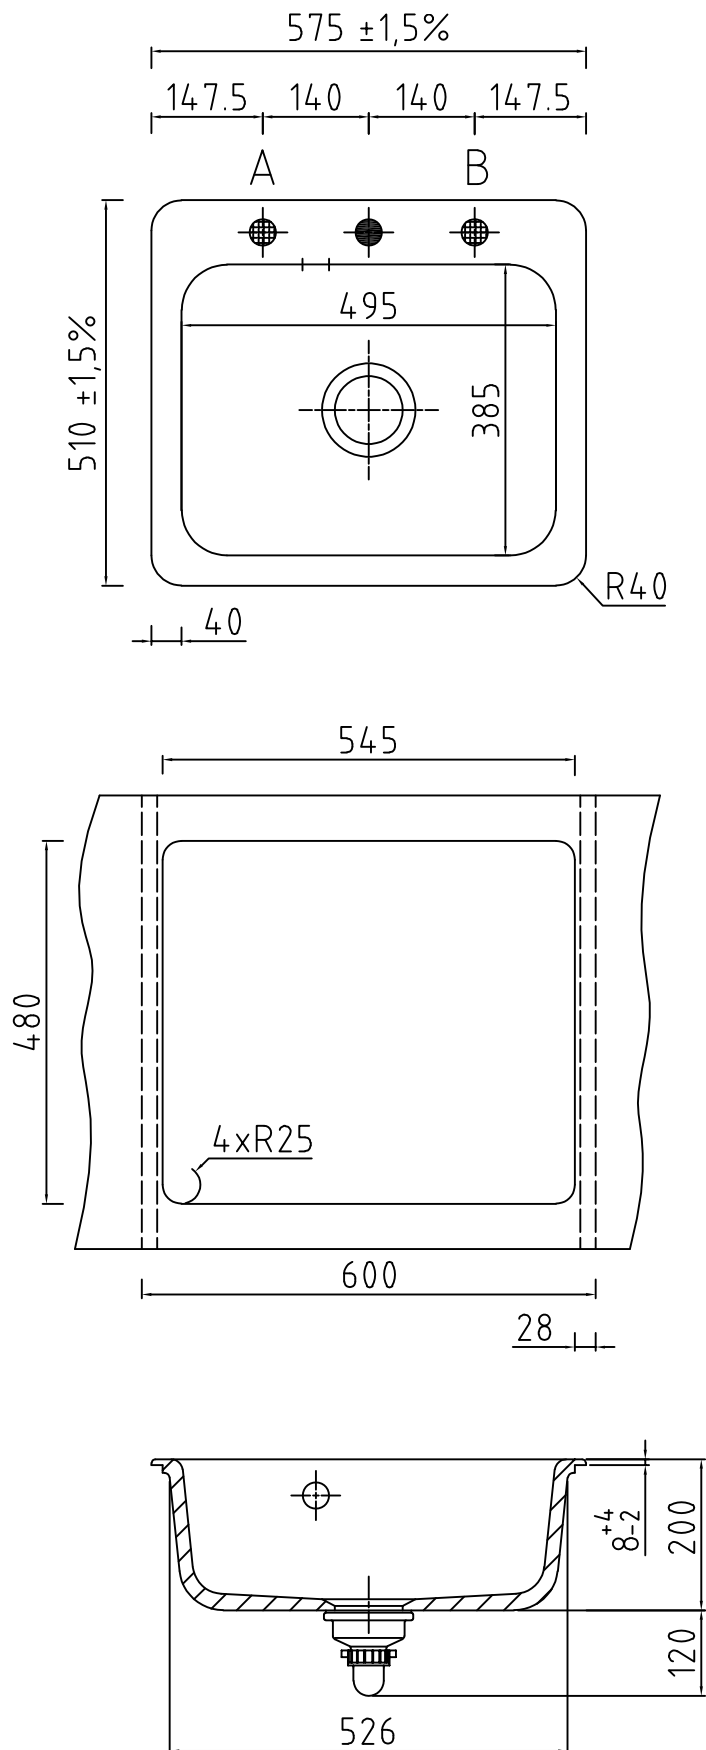

● Armaturbohrung vorhanden. Keine Sollbruchstellen.
Bohrungen nach individueller Anordnung
(● Pos. A und B, siehe Zeichnung).